
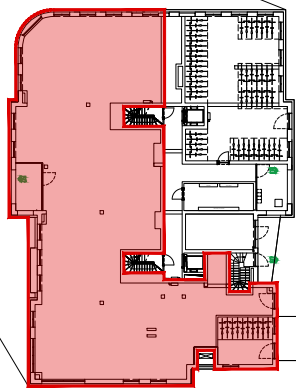


PLEIN PUBLIEK

VERKOOPPLAN

KNUSS _ RESIDENTIE HUGO

Grondplan

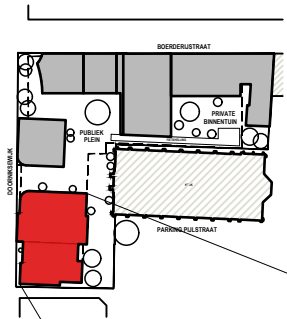



CAAN
ARCHITECTEN

ARCHITECT

ION

ONTWIKKELAAR

Handelsruimte	F.00
Verdieping	+0
Bruto oppervlakte	CA. 469 m ²
Bruto oppervlakte terras	NVT
Slaapkamers	NVT

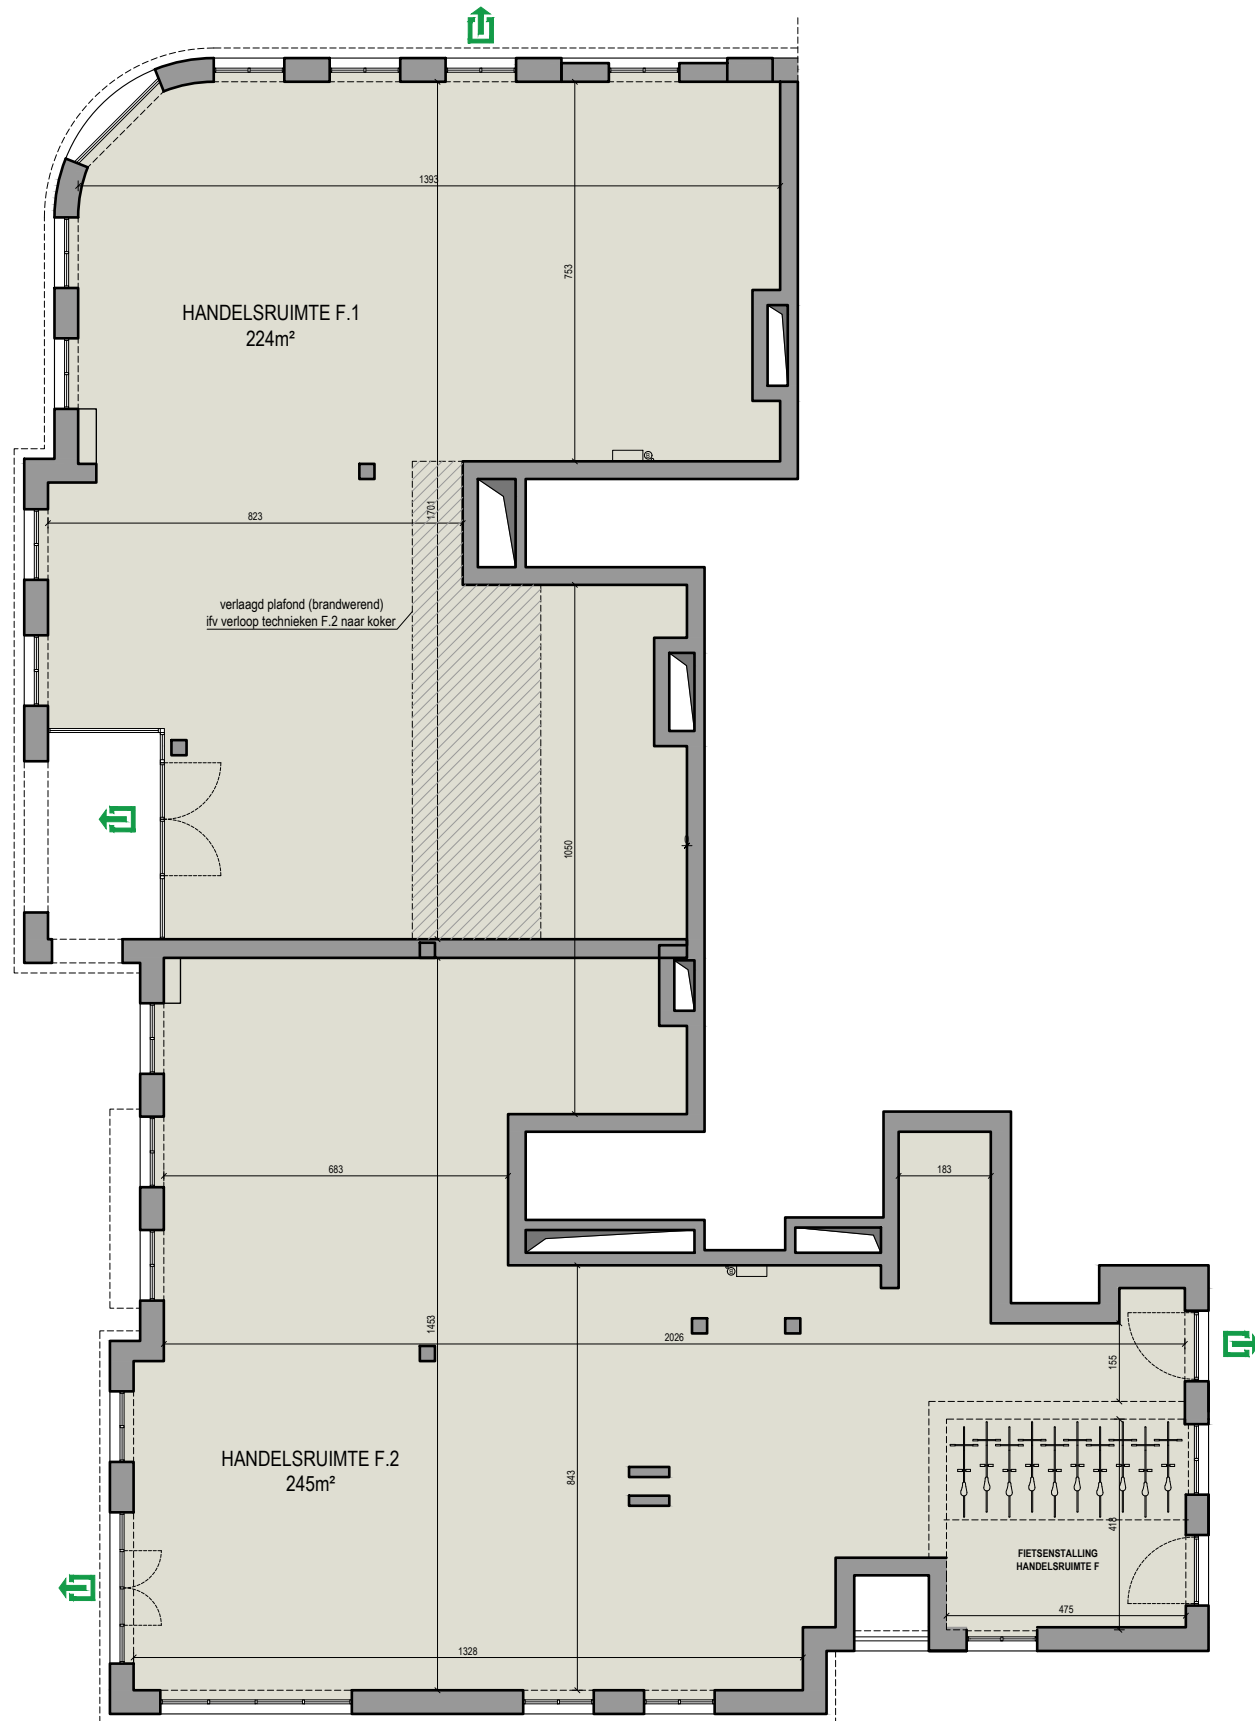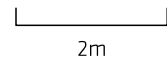

Dit commercieel plan is louter indicatief. Alle afmetingen zijn informatief. Constructieve wijzigingen van de plannen onder voorbehoud van stabiliteitsstudie. Het voorgestelde meubilair is louter illustratief en niet bindend. De plannen blijven op elk ogenblik eigendom van CAAN Architecten en mogen niet gekopieerd/herbruikt worden. Met betrekking tot de materialen wordt verwezen naar het verkoopslastenboek. Met betrekking tot de architectuur wordt verwezen naar de uitvoeringsplannen van de architect.

CAAN · ION develop different