

ROELEVARD



Omschrijving
Kantoor 21 -BRONZE - gelijkvloers

Schaal
1:100

Bruto oppervlakte
160,30 m²

Busnummer
21

Oppervlakte incl. verrekening gemene delen:
179,29 m²

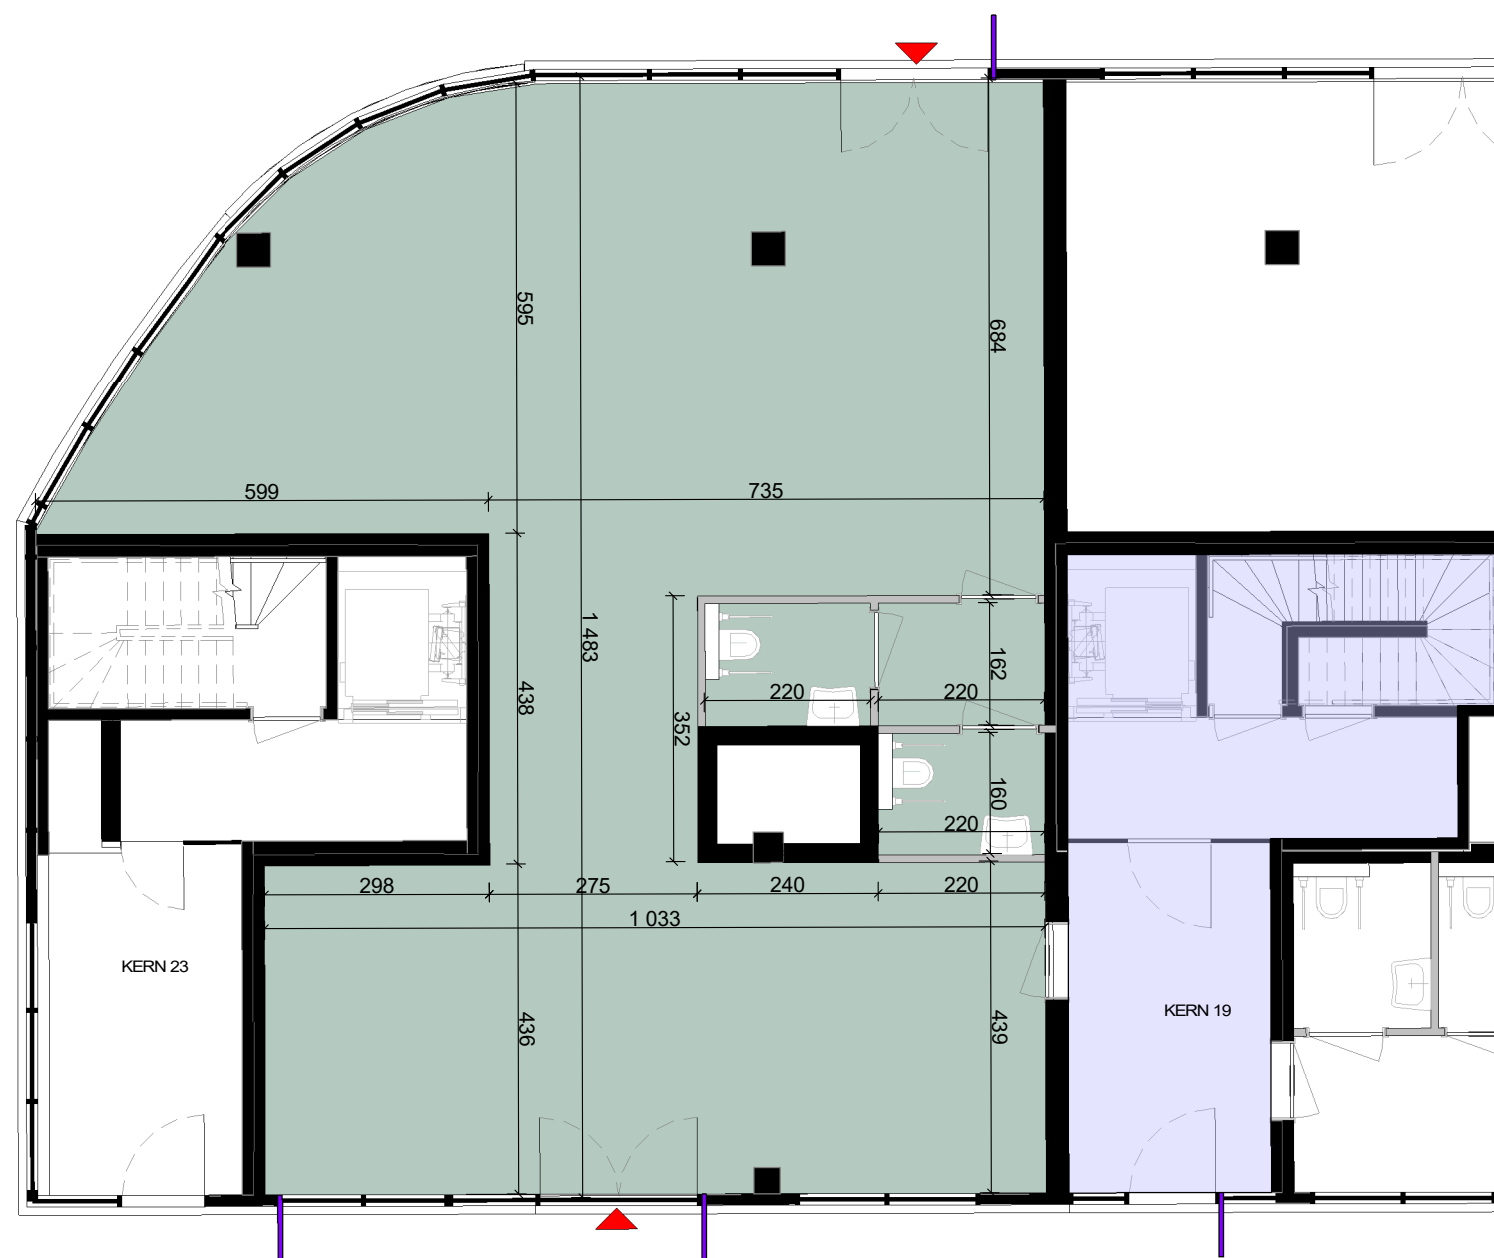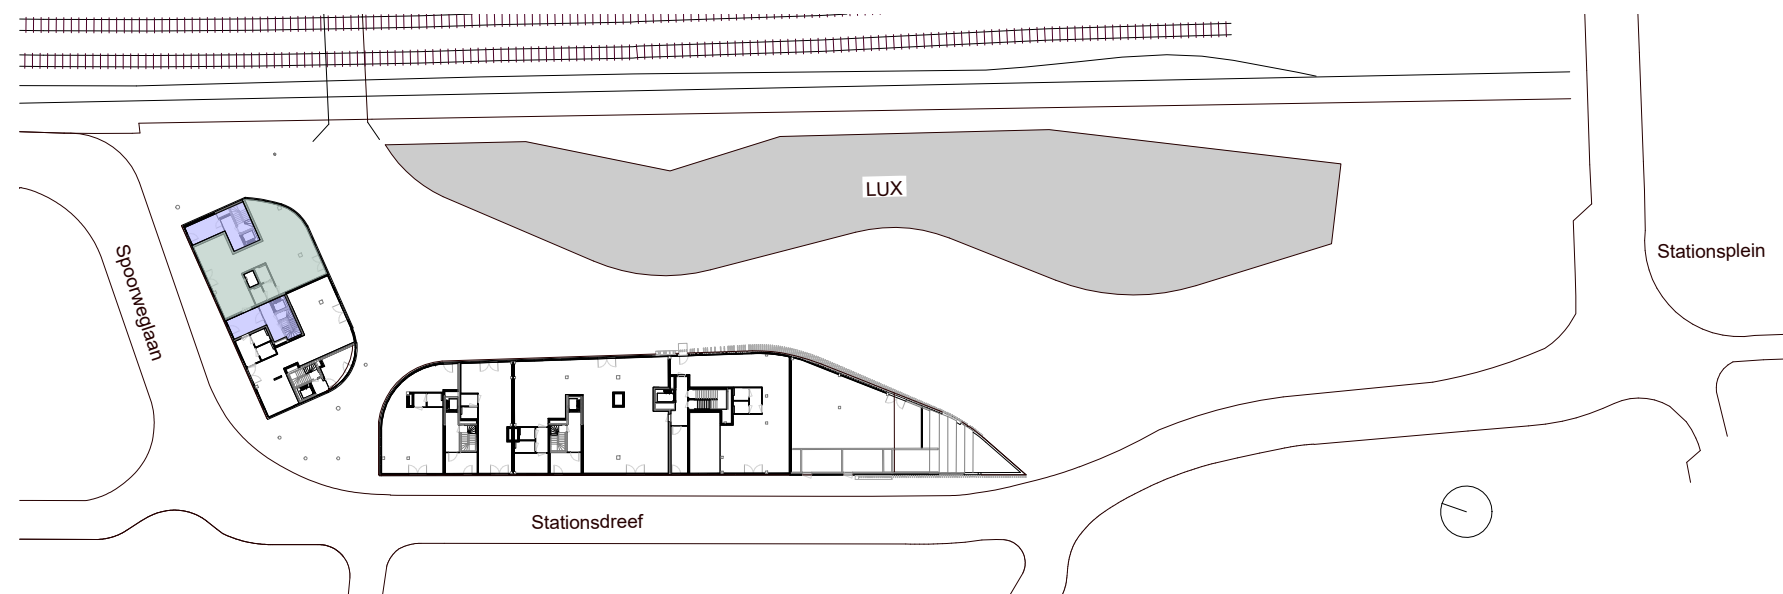

GEVELAANZICHT KANT STATIONS DREEF



- publi-paneel 70x70cm
- ▲ hoofdingang(en)



Handtekening koper

Datum

De verkoopplannen geven een weergave van de indeling van de kantoorvloer. Omwille van technische beslissingen van ingenieurs, de architecten en/of de projectontwikkelaar zijn wijzigingen die verband houden met HVAC, elektriciteit, stabiliteit, wijzigend wettelijk kader enz. steeds mogelijk. De afmetingen en oppervlaktes op de verkoopplannen zijn bij benadering.

