


ROELEVARD

Omschrijving
Kantoor 16 - LUX - gelijkvloers

Schaal 1:100 Bruto oppervlakte 206,00 m²

Busnummer 16 Oppervlakte incl. verrekening gemene delen 221,20 m²

GEVELAANZICHT KANT PLEIN

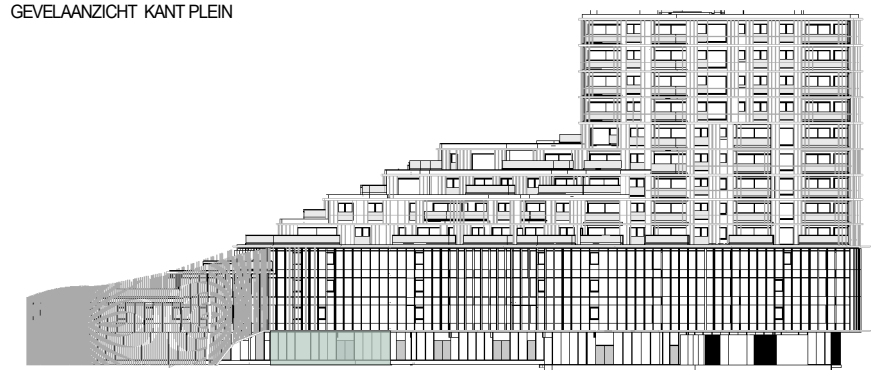

- Publi-paneel 70cm x 70cm
- ▲ Hoofdingang(en)



Handtekening koper

Datum

De verkoopplannen geven een weergave van de indeling van de kantoorvloer. Omwille van technische beslissingen van ingenieurs, de architecten en/of de projectontwikkelaar zijn wijzigingen die verband houden met HVAC, elektriciteit, stabiliteit, wijzigend wettelijk kader enz. steeds mogelijk. De afmetingen en oppervlaktes op de verkoopplannen zijn bij benadering.

