
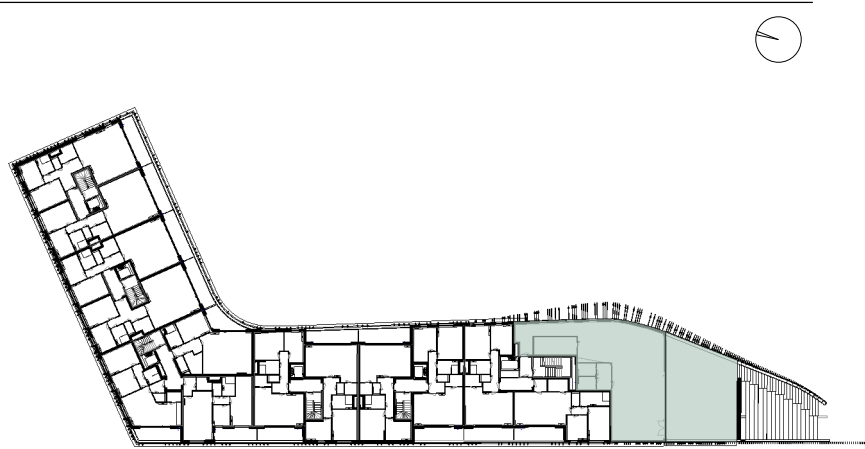


ROELEVARD

Commerciële ruimte	3.13
Gebouw	Plein
Verdieping	+01
Bruto oppervlakte	202,40 m ²
Bruto oppervlakte terras	123,60 m ²
Slaapkamers	

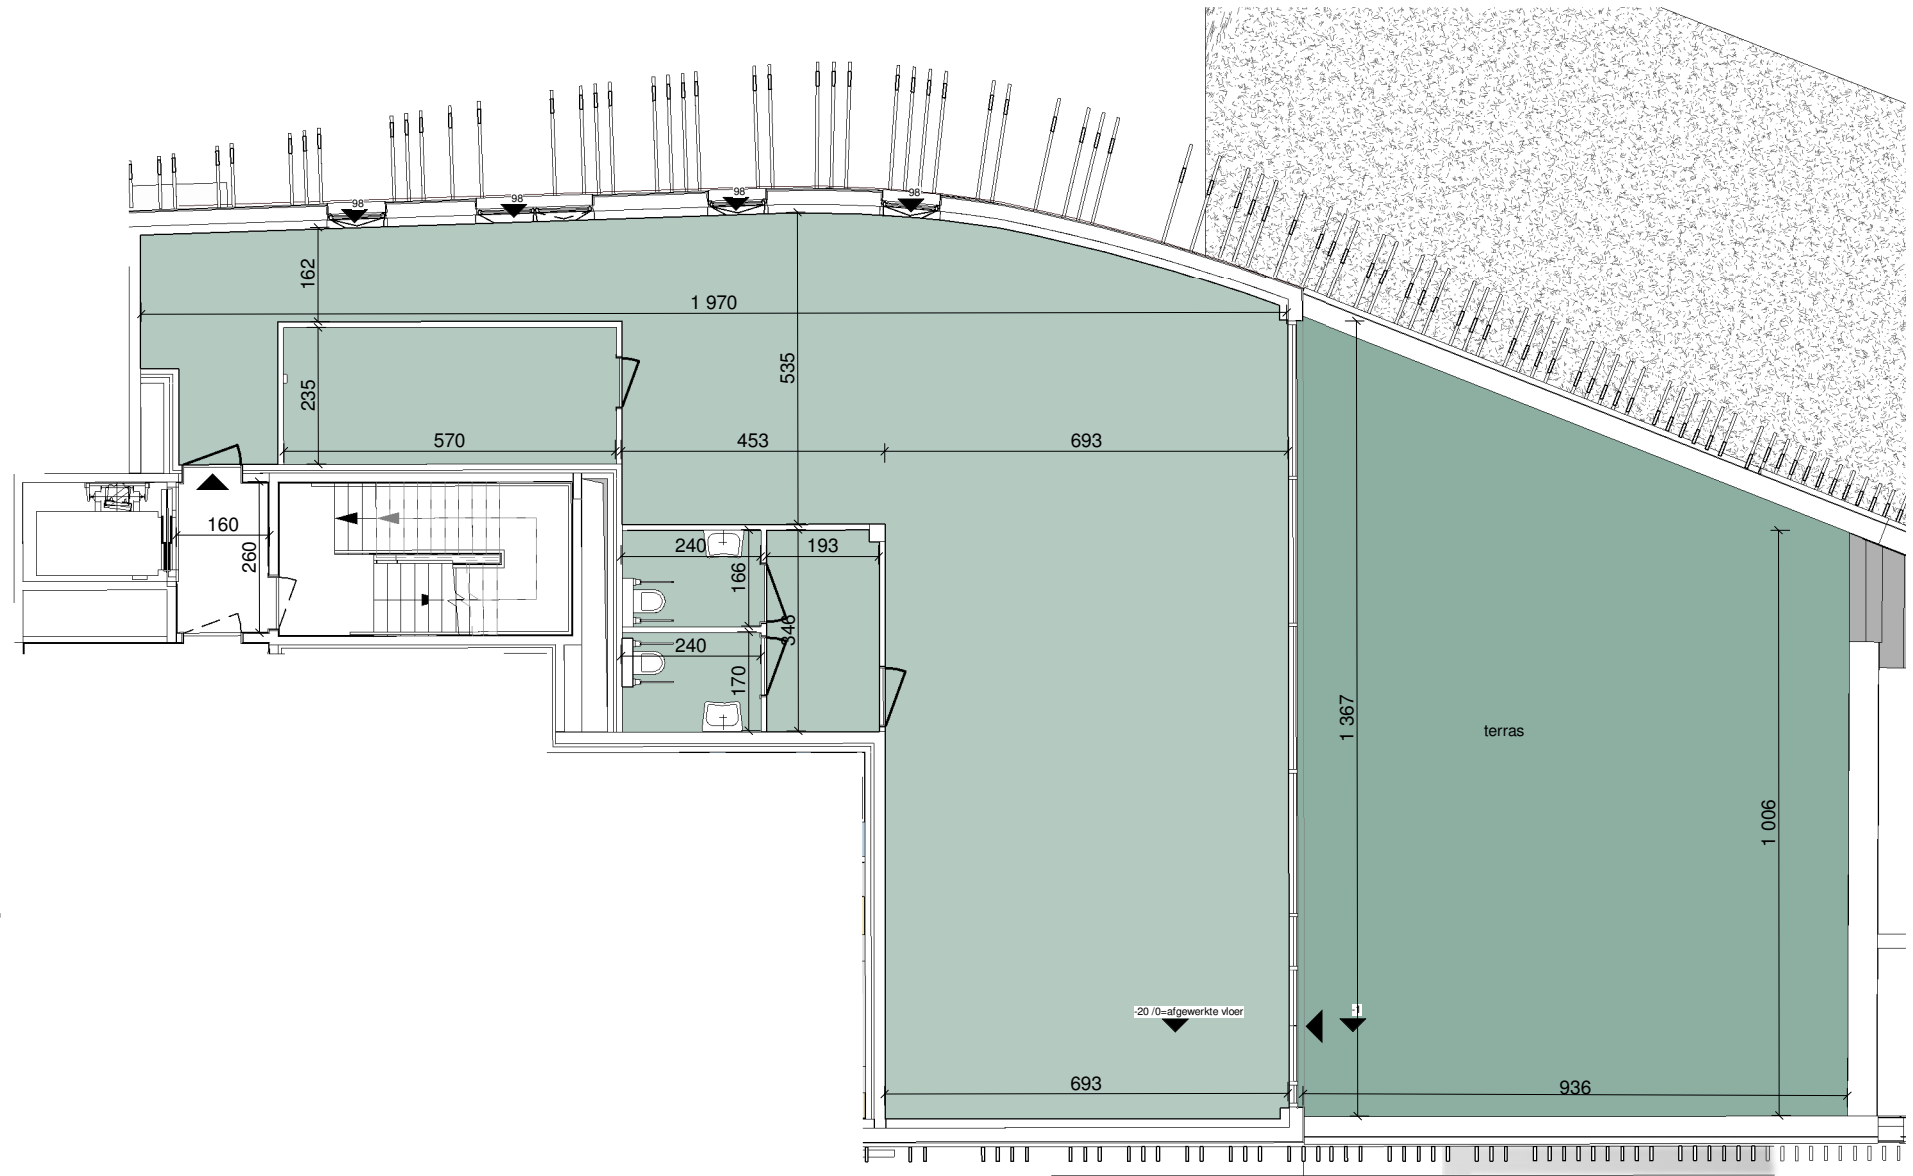

Projectontwikkelaars

STEENOVEN
SOLID PROJECT PLANNERS


ION develop different

Architecten

B2Ai Human Centered
Architecture

Snøhetta

Dit commercieel plan is louter indicatief. Alle afmetingen zijn informatief. Constructieve wijzigingen van de plannen onder voorbehoud van stabiliteitsstudie. Het voorgestelde meubilair is louter illustratief en niet bindend. De plannen blijven op elk ogenblik eigendom van B2Ai & Snøhetta en mogen niet gekopieerd/herbruikt worden. Met betrekking tot de materialen wordt verwezen naar het verkoopslastenboek. Met betrekking tot de architectuur wordt verwezen naar de uitvoeringsplannen van de architect. De aanduiding WM+DK staat voor wasmachine en droogkast. De aanduiding T staat voor technische voorzieningen.

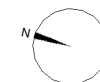

1/130 0 1.3 2.6 3.9 4.2 m