


ROELEVARD

Omschrijving
Kantoor 5 - BRONZE - gelijkvloers

Schaal 1:100
Bruto oppervlakte 288,50 m²

Busnummer 5
Oppervlakte incl. verrekening gemene delen: 318,14 m²

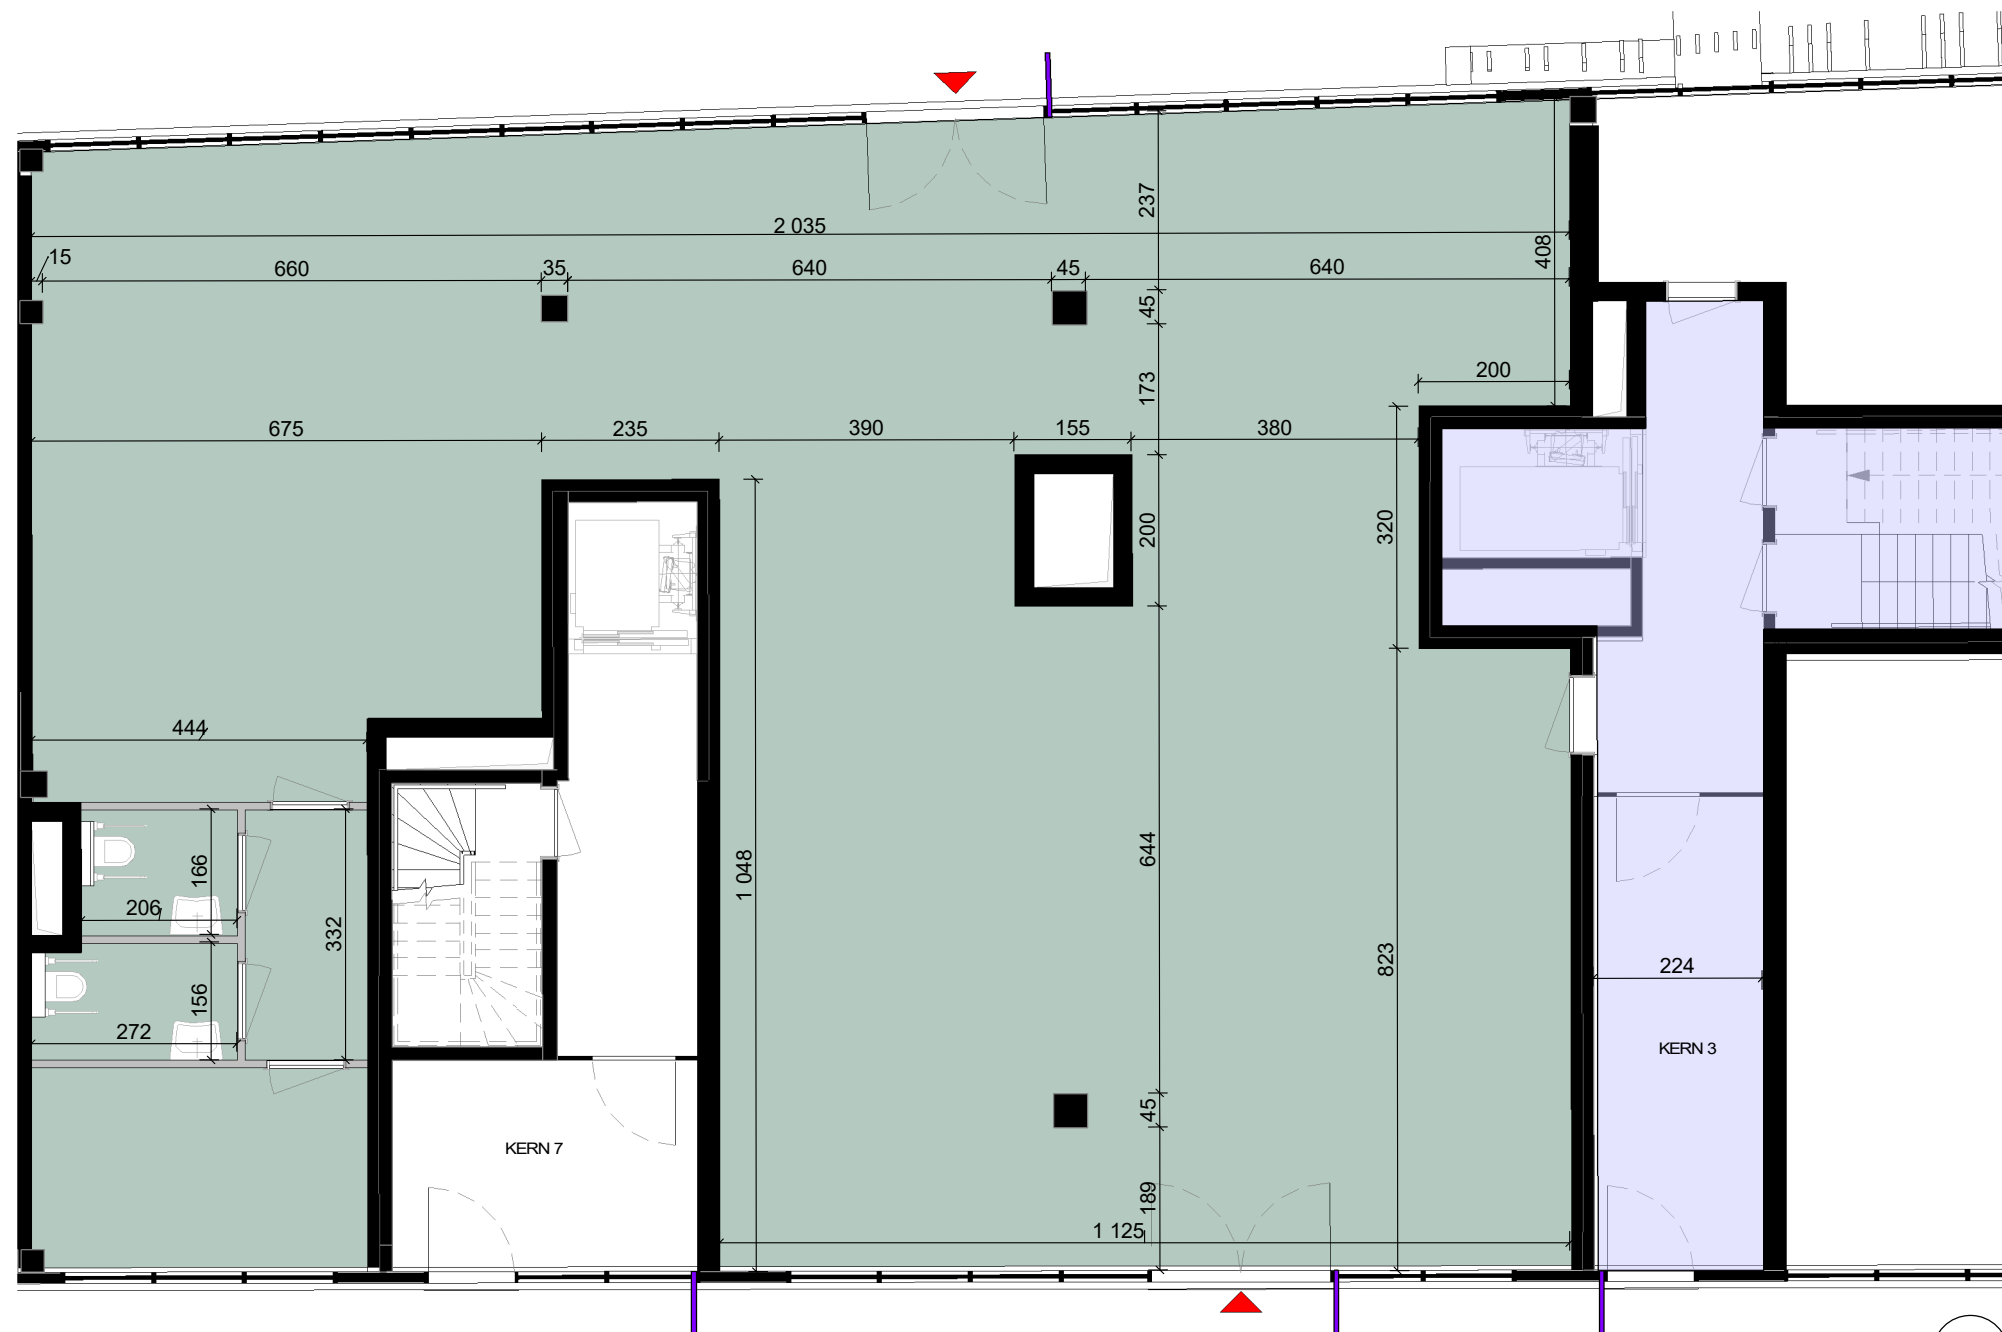

De verkoopplannen geven een weergave van de indeling van de kantoorvloer. Omwille van technische beslissingen van ingenieurs, de architecten en/of de projectontwikkelaar zijn wijzigingen die verband houden met HVAC, elektriciteit, stabiliteit, wijzigend wettelijk kader enz. steeds mogelijk. De afmetingen en oppervlaktes op de verkoopplannen zijn bij benadering.

GEVELAANZICHT KANT PLEIN



- publi-paneel 70x70cm
- ▲ hoofdingang(en)



Handtekening koper

Datum