



ROELEVARD

Omschrijving
Retail 9 - BRONZE - gelijkvloers


Schaal
1:100

Bruto oppervlakte
94,60 m²

Busnummer
9

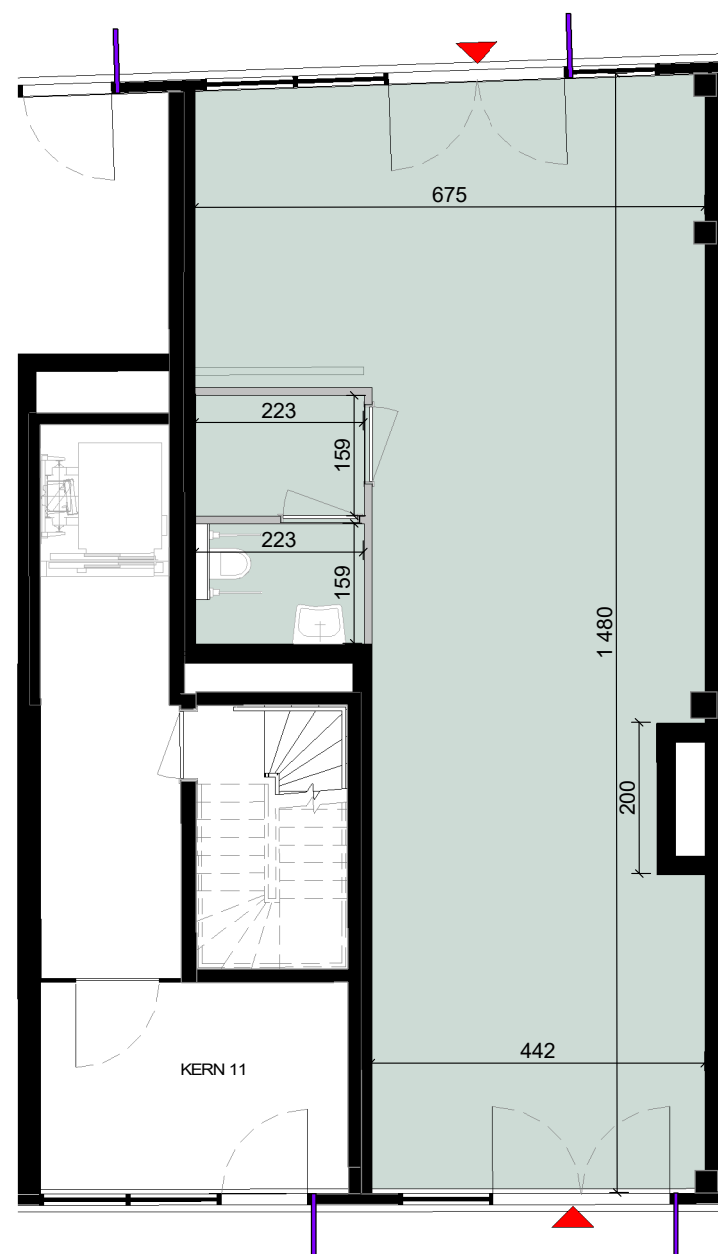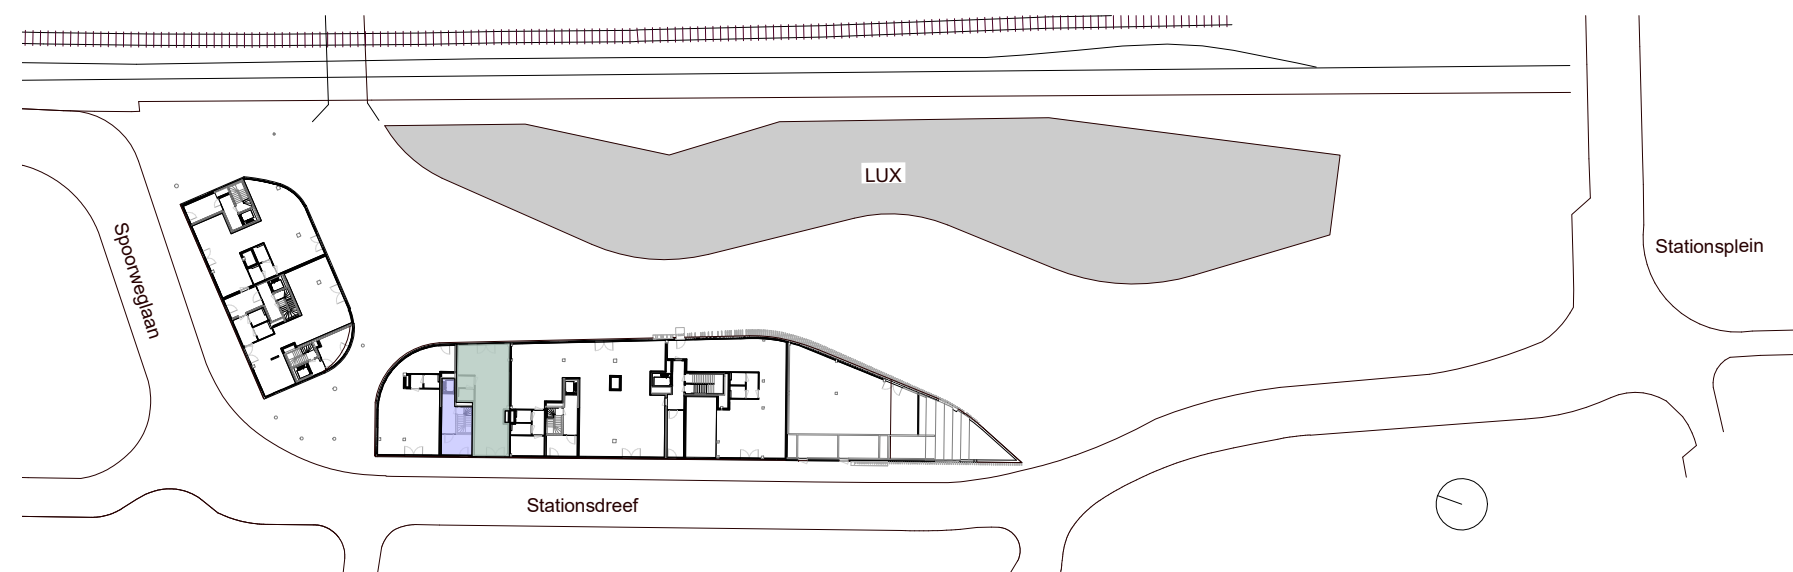

GEVELAANZICHT KANT PLEIN

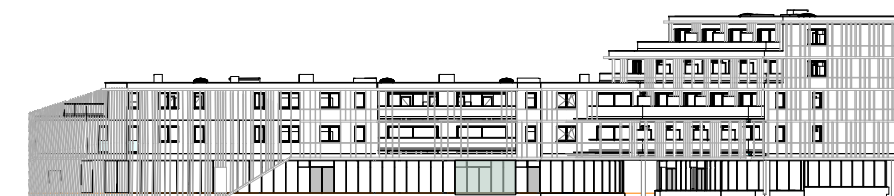

publi-paneel 70x70cm

hoofdingang(en)



Handtekening koper

Datum

De verkoopplannen geven een weergave van de indeling van de kantoorvloer. Omwille van technische beslissingen van ingenieurs, de architecten en/of de projectontwikkelaar zijn wijzigingen die verband houden met HVAC, elektriciteit, stabiliteit, wijzigend wettelijk kader enz. steeds mogelijk. De afmetingen en oppervlaktes op de verkoopplannen zijn bij benadering.

0 1 2 3 4 m



STEENOVEN
SOLID PROJECT PLANNERS

ION
develop different

B2Ai
Human Centered
Architecture

Snøhetta