

ROELEVARD

Omschrijving


Kantoor 18.301 - LUX - 3de verdieping

Schaal
1:125


Bruto oppervlakte
235,60 m² - terras 75,70 m²

Busnummer
18.301

Oppervlakte incl. verrekening gemene delen
incl. terras
301,04 m²

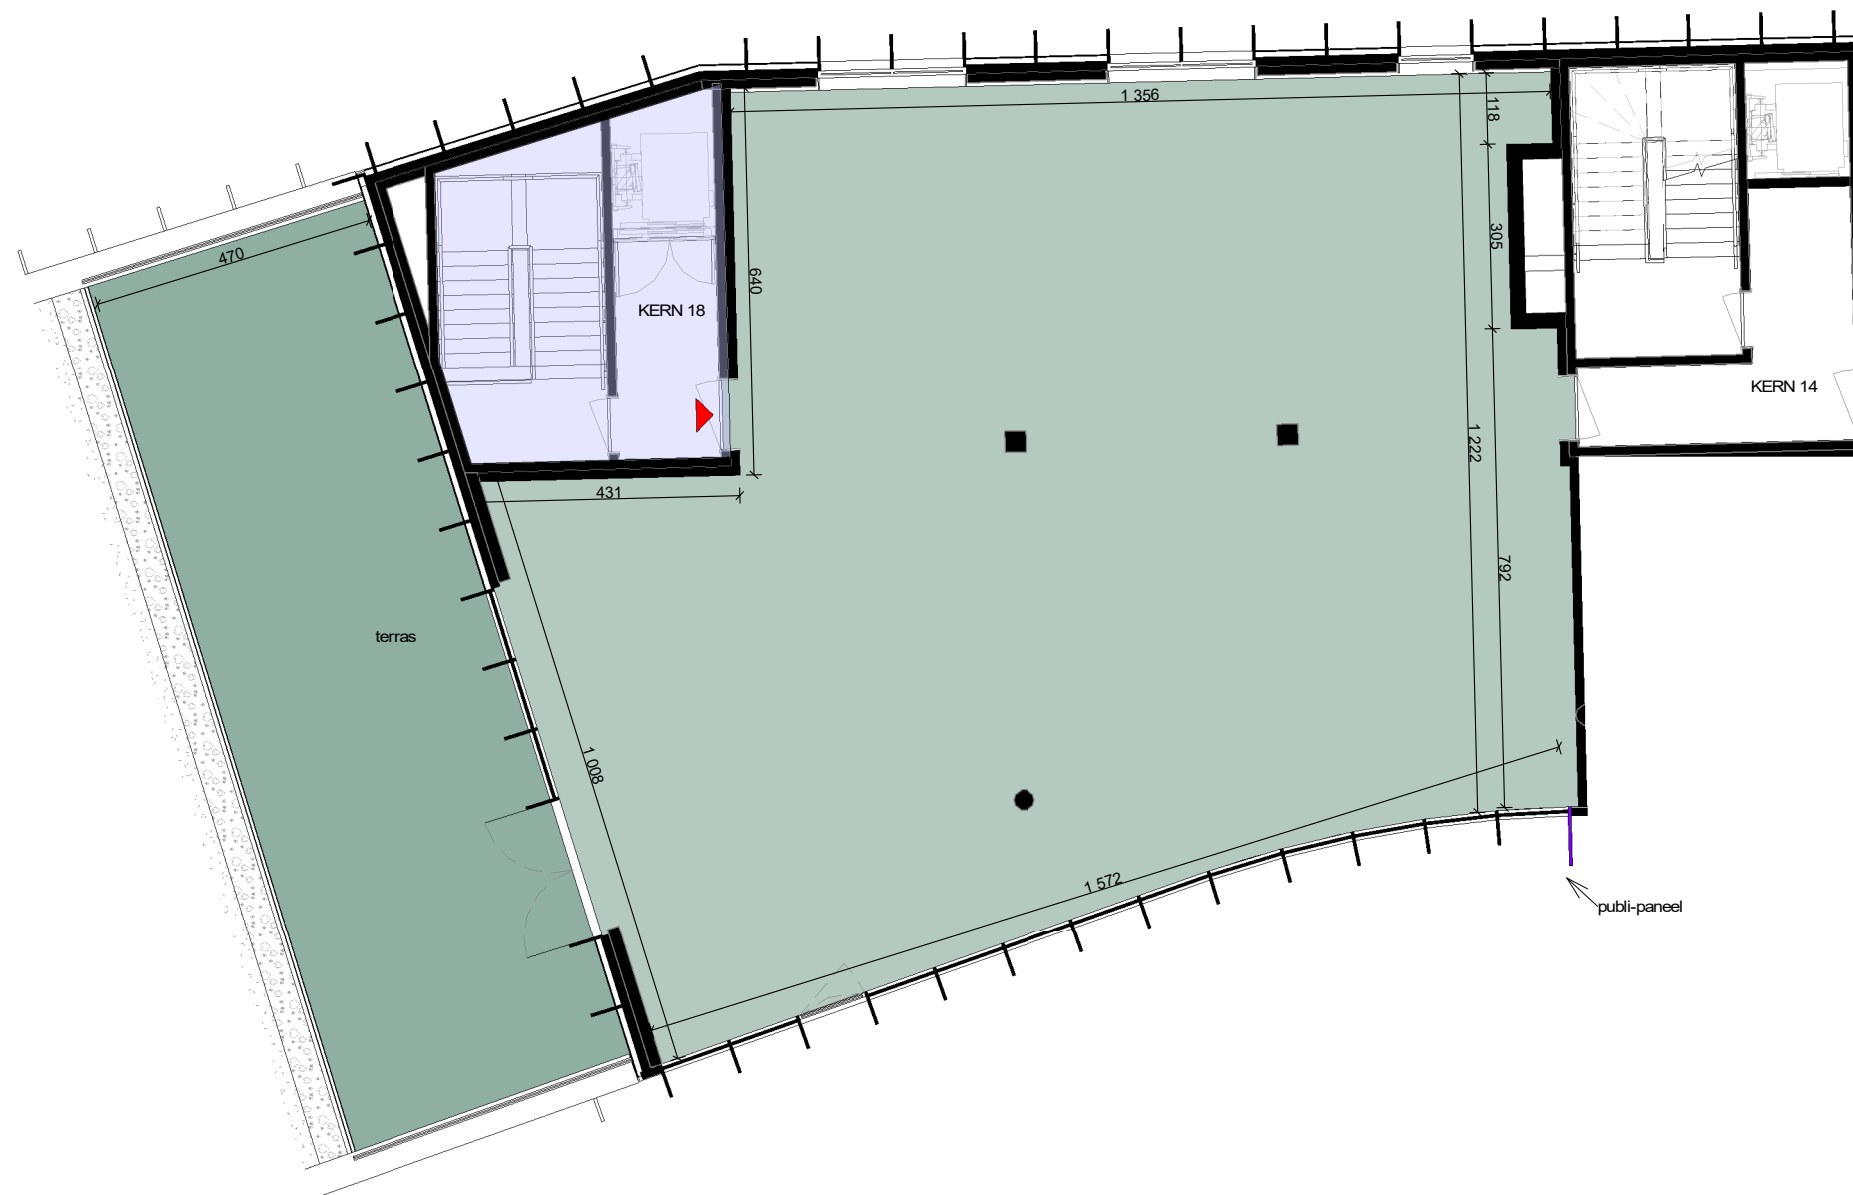

GEVELAANZICHT

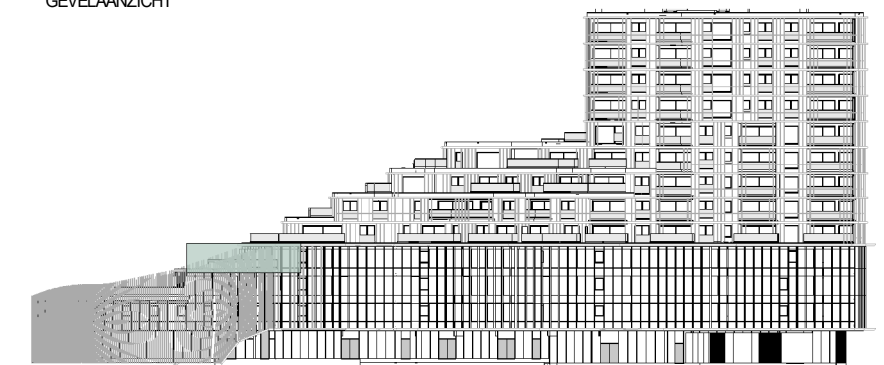

- Publi-paneel 97cm x 360cm
- ▲ Hoofdingang(en)



Handtekening koper

Datum

De verkoopplannen geven een weergave van de indeling van de kantoorvloer. Omwille van technische beslissingen van ingenieurs, de architecten en/of de projectontwikkelaar zijn wijzigingen die verband houden met HVAC, elektriciteit, stabiliteit, wijzigend wettelijk kader enz. steeds mogelijk. De afmetingen en oppervlaktes op de verkoopplannen zijn bij benadering.

