


ROELEVARD

Omschrijving
Kantoor 20 - LUX - gelijkvloers

Schaal 1:100
Bruto oppervlakte 332,50 m²

Busnummer 20
Oppervlakte incl. verrekening gemene delen 350,95 m²

GEVELAANZICHT KANT PLEIN

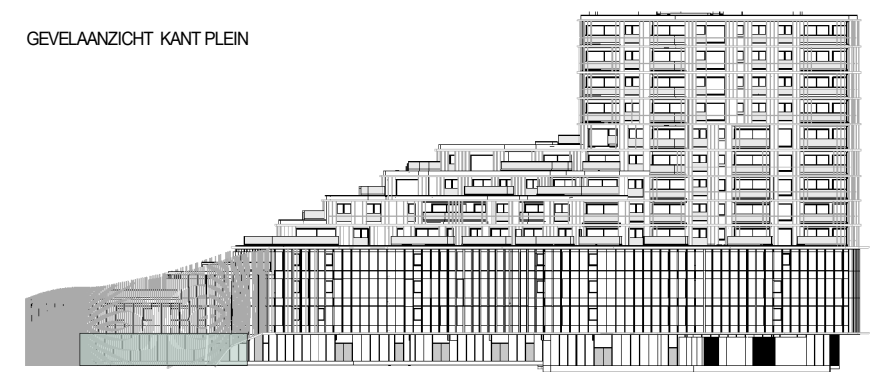

- Publi-paneel 70cm x 70cm
- ▲ Hoofdingang(en)



Handtekening koper

Datum

De verkoopplannen geven een weergave van de indeling van de kantoovloer. Omwille van technische beslissingen van ingenieurs, de architecten en/of de projectontwikkelaar zijn wijzigingen die verband houden met HVAC, elektriciteit, stabiliteit, wijzigend wettelijk kader enz. steeds mogelijk. De afmetingen en oppervlaktes op de verkoopplannen zijn bij benadering.