



De Speurder

Zoek. Ontdek. Investeer.

VERKOOPPLAN

DE SPEURDER

Gelijkvloers

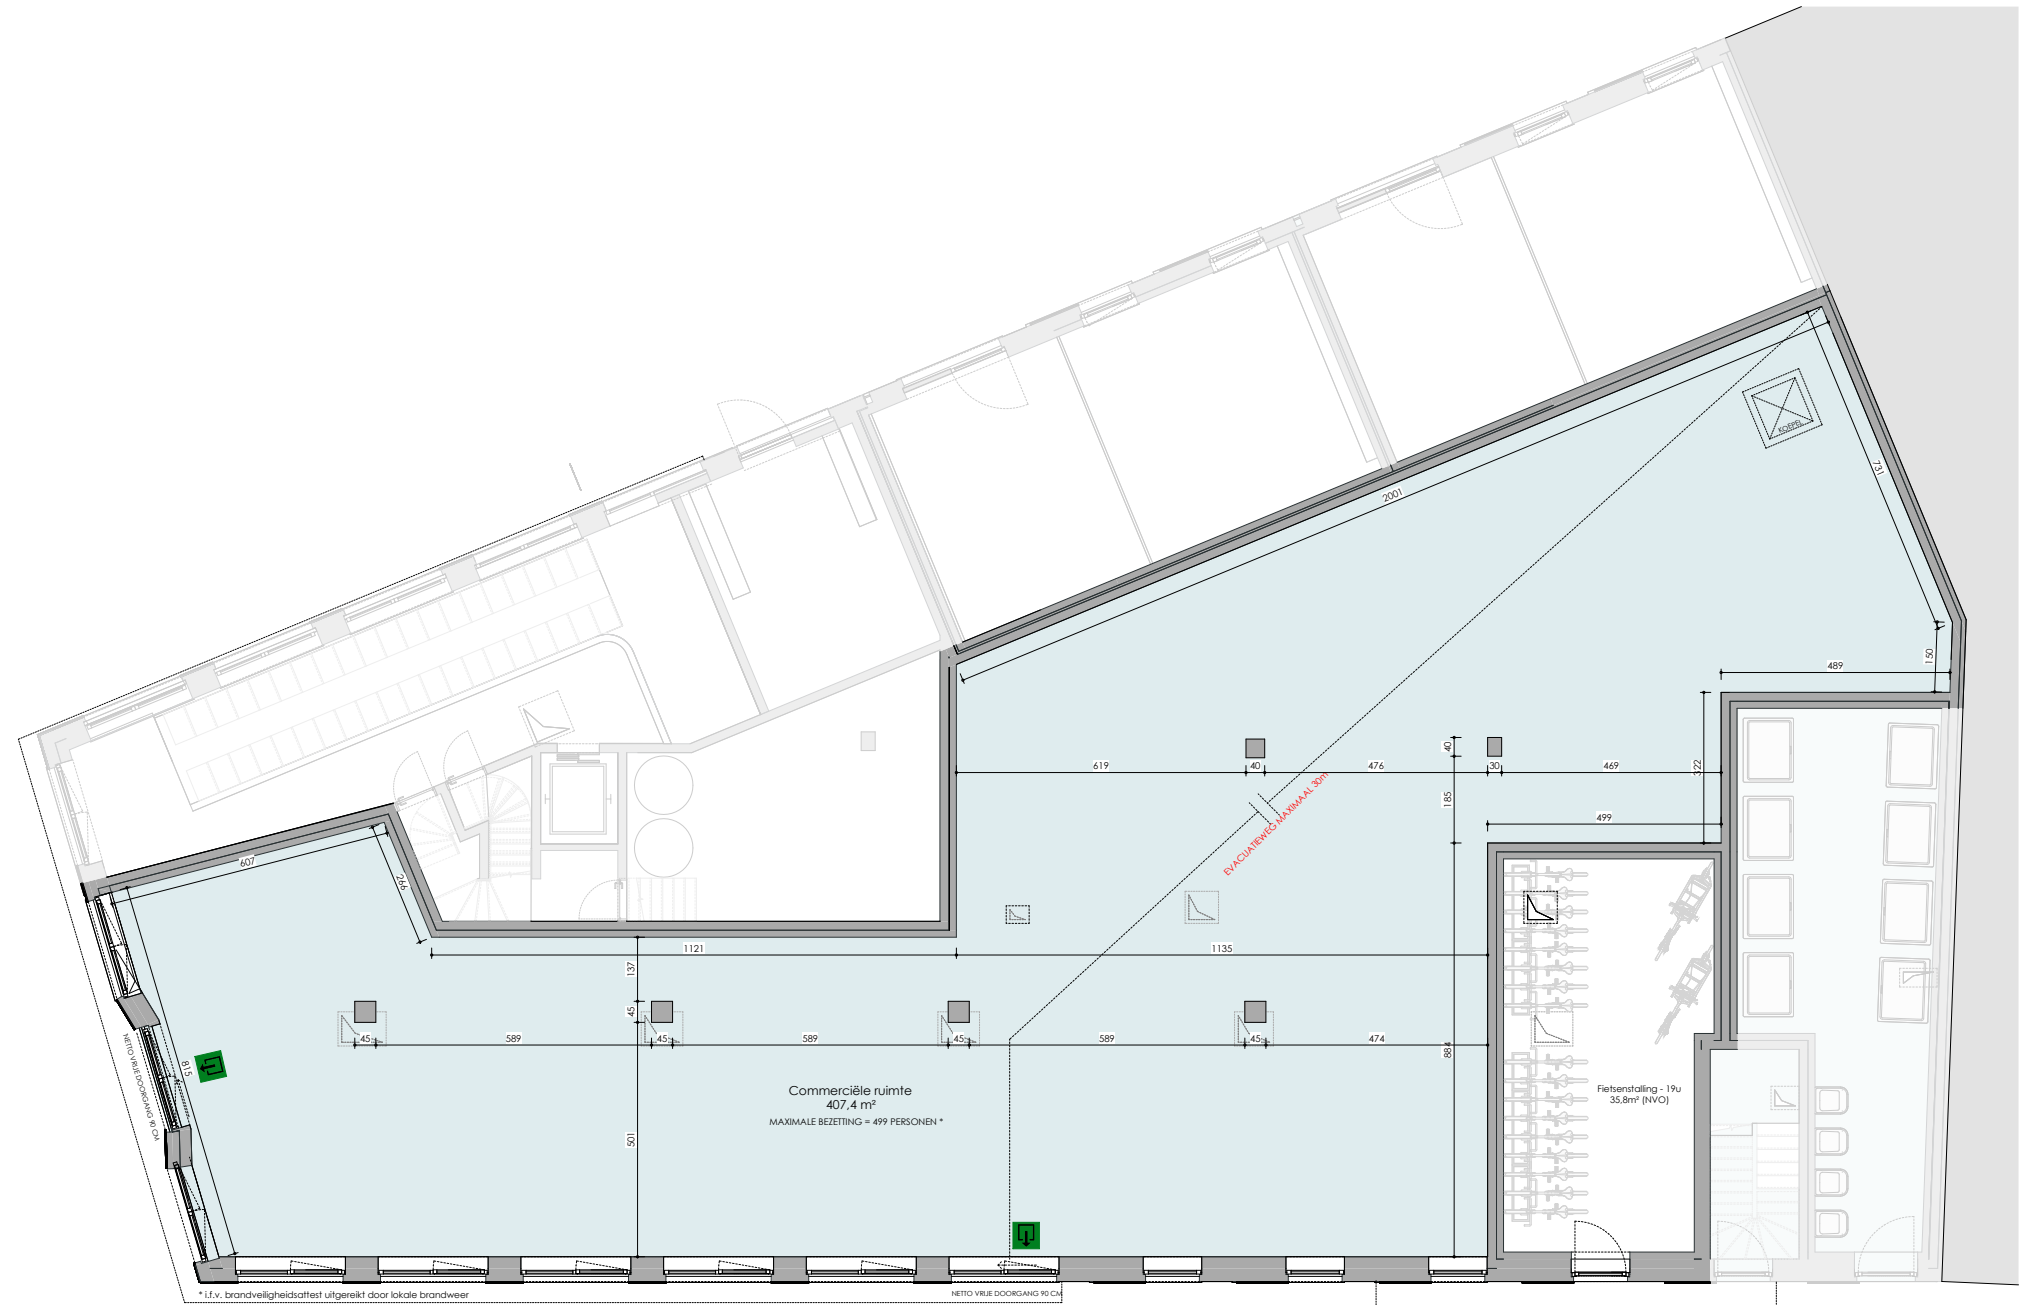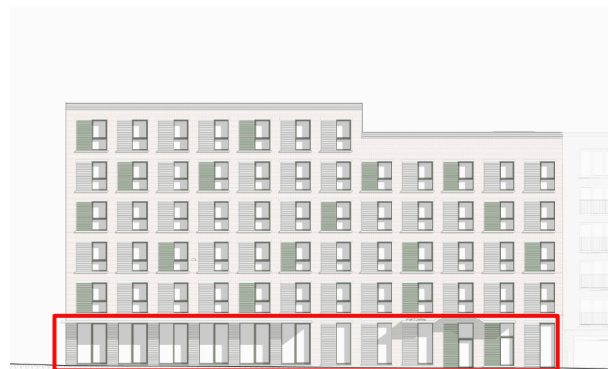

UITVOERING STABILITEIT EN TECHNIEKEN ONDER VOORBEHOUD

Dit commercieel plan is louter indicatief. Alle afmetingen zijn informatief. Constructieve wijzigingen van de plannen onder voorbehoud van stabiliteitsstudie. Het voorgestelde meubilair is louter illustratief en niet bindend. De plannen blijven op elk ogenblik eigendom van a154 architecten en mogen niet gekopieerd/herbruikt worden. Met betrekking tot de materialen wordt verwezen naar het verkoopslastenboek. Met betrekking tot de architectuur wordt verwezen naar de uitvoeringsplannen van de architect.

a154

ARCHITECT

ION

ONTWIKKELAAR

ION develop different